


Sicherung der TwVersorgung der Stadt Weißenhorn
Unterlagen zur Neufestsetzung des WSG Grafertshofen
**Lageplan mit den Brunnenstandorten 1b, 2, 3b und 5 Grafertshofen und
den geplanten Wasserschutzgebietsgrenzen**
Maßstab 1:25.000

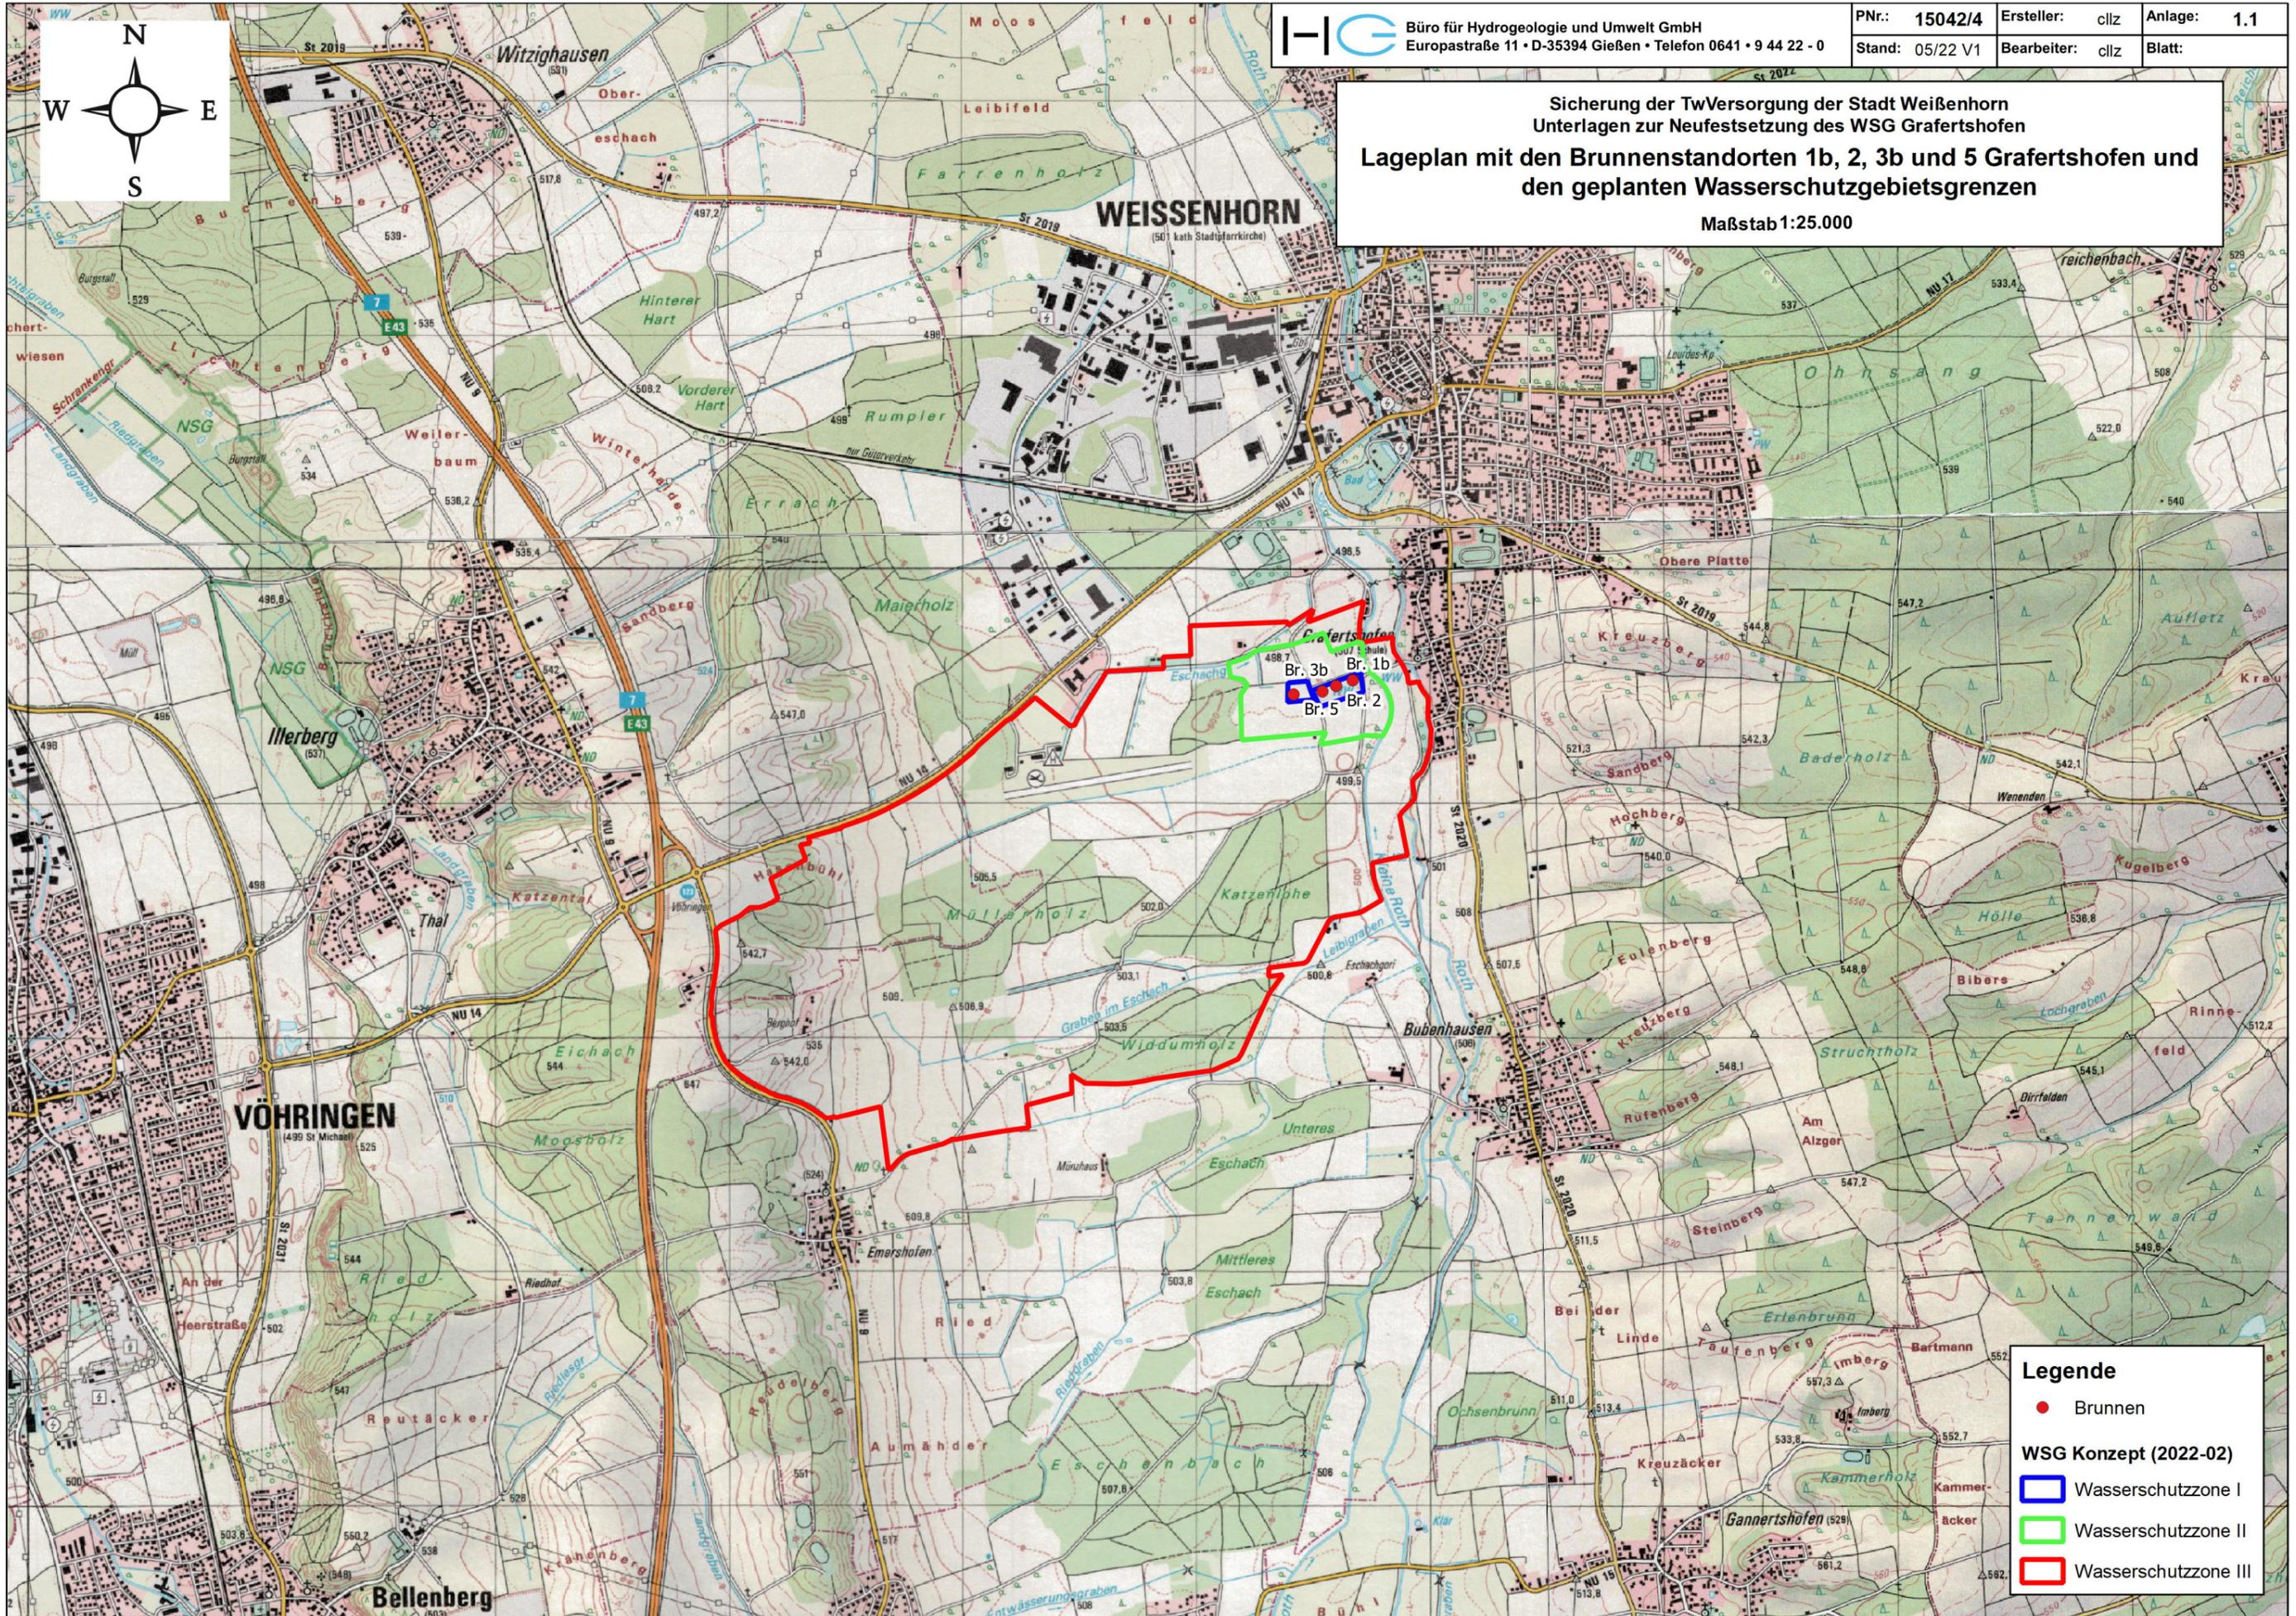

- Legende**
- Brunnen
 - WSG Konzept (2022-02)
 - Wasserschutzzone I
 - Wasserschutzzone II
 - Wasserschutzzone III

